


Экспликация помещений подвала


Номер помещения	Наименование	Площадь, м²	Кат. помеще-ния
0101	Парковка	502.7	В1
0102	Тамбур	6.3	
0103	Насосная	15.6	
0104	Подсобное помещение	17.1	
0105	Тамбур1	4.6	
0106	Тамбур2	8.0	
0107	Электрощитовая	3.0	
0108	Шахта лифта	2.4	
0109	Шахта лифта	4.3	
0201	Парковка	461.0	В1
0202	Электрощитовая	17.1	
0203	Тамбур1	4.6	
0204	Тамбур2	8.0	
0205	Электрощитовая	3.0	
0206	Тамбур	5.7	
0207	Тамбур1	7.8	
0208	Тамбур2	26.5	
0209	Зона разгрузки кафе	26.5	
0210	Шахта лифта	2.4	
0211	Шахта лифта	4.3	

План подвала

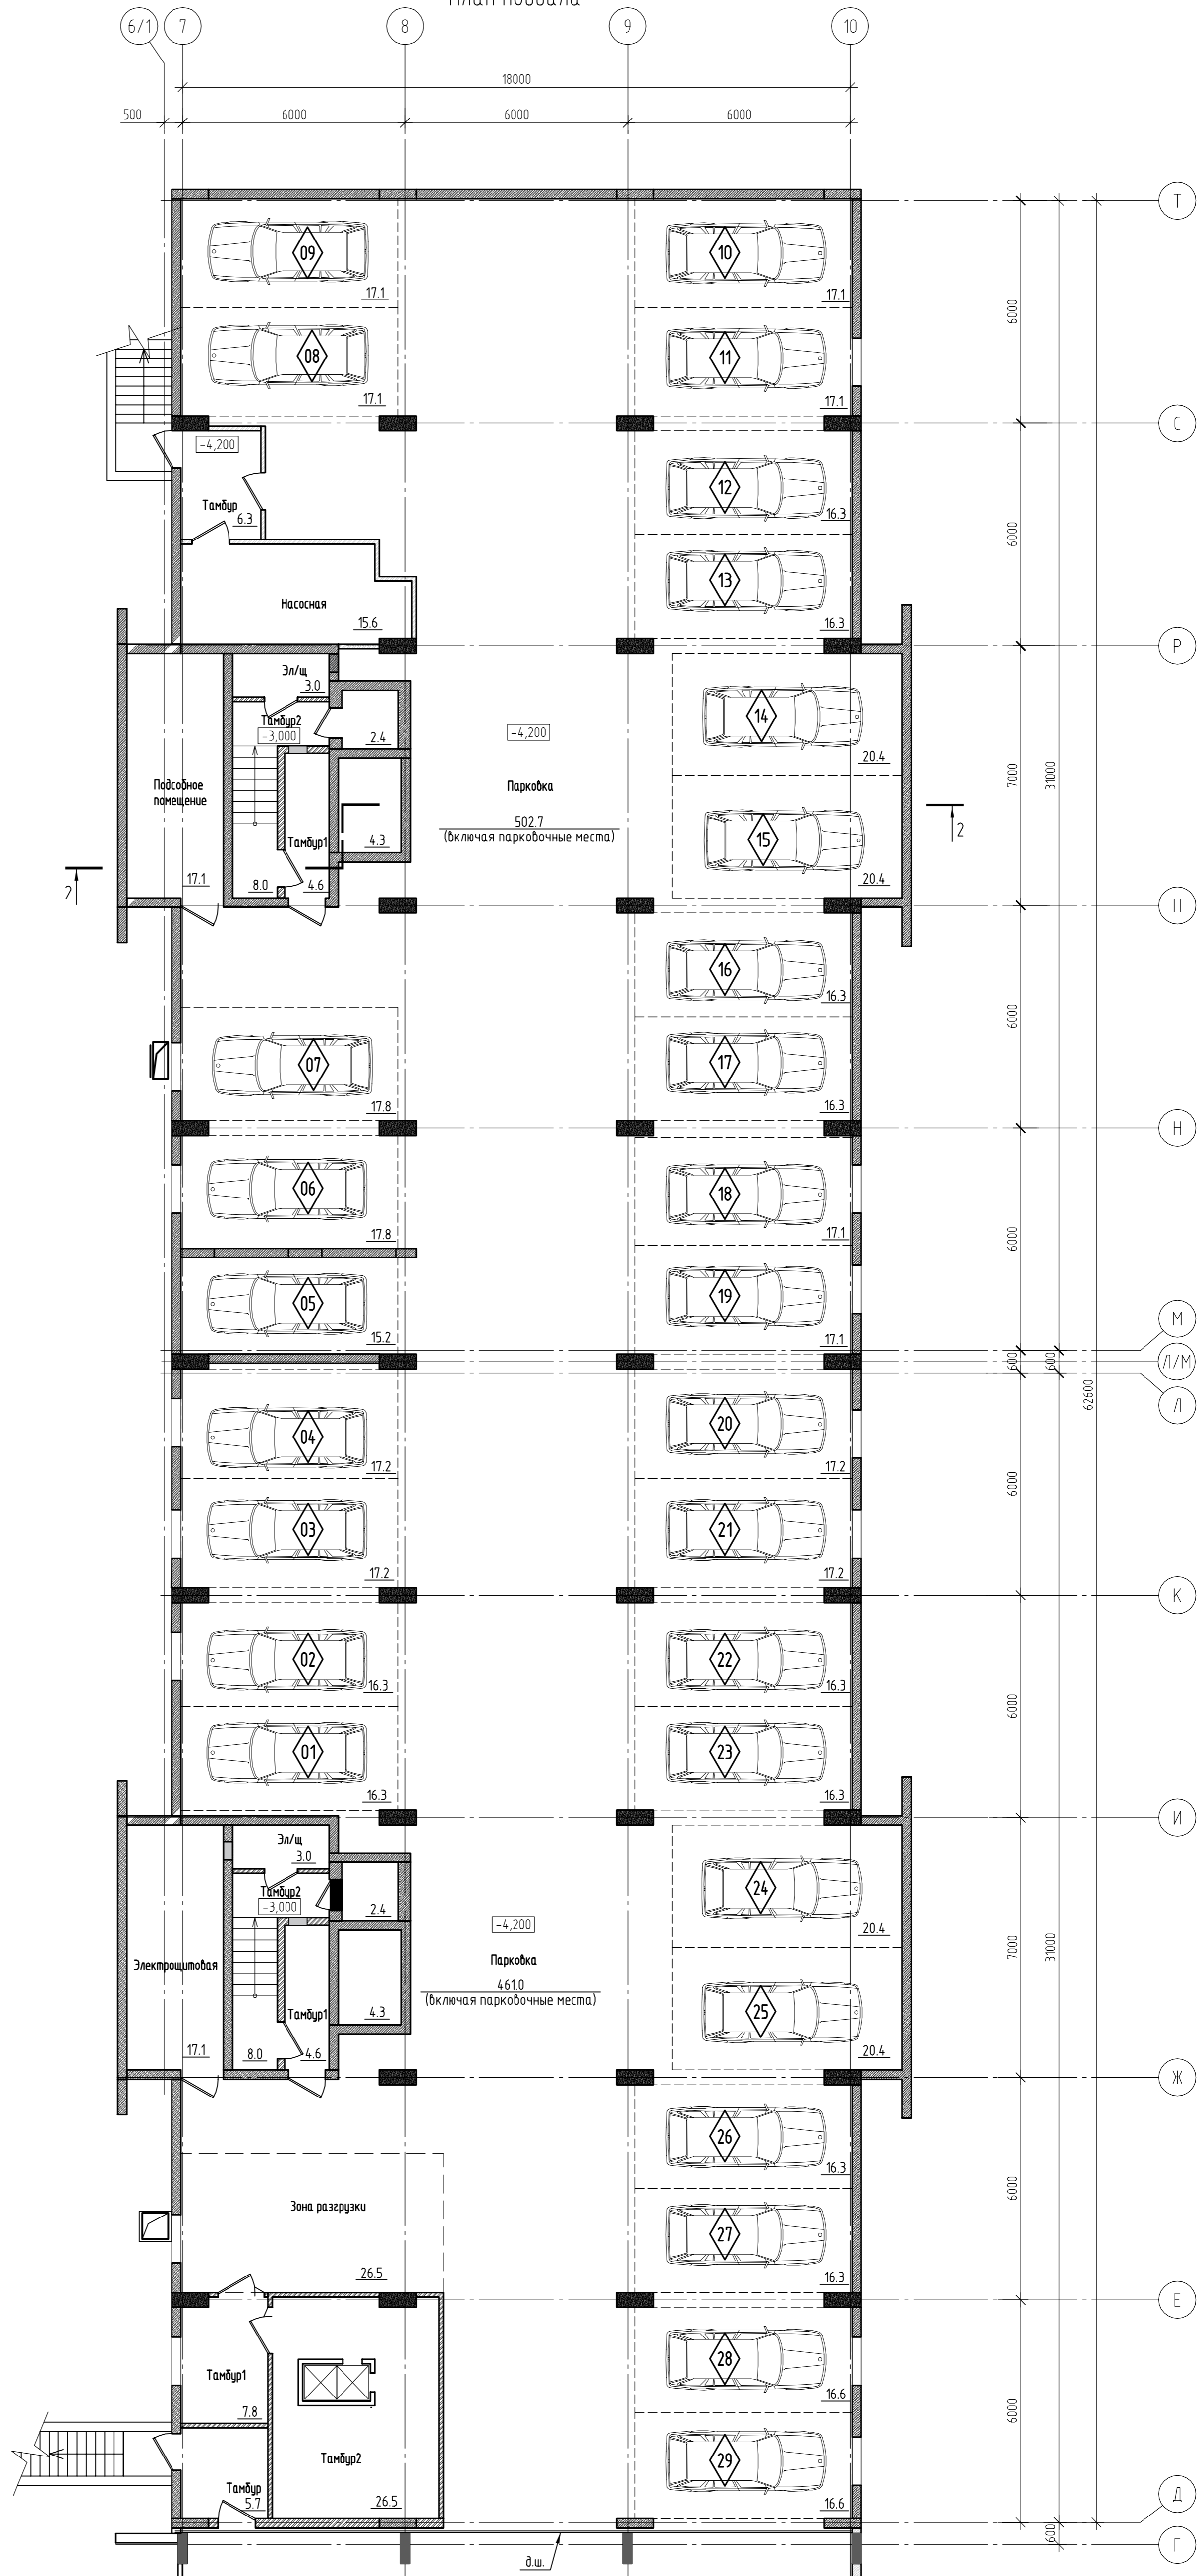

622-AP1					
12-ти этажный жилой дом со встроенно-пристроенными помещениями общественного назначения по адресу: г. Тверь, ул. Левитана, д. 48					
Изм.	Кол. уч.	Лист	№ док.	Подп.	Дата
Разраб.	Крыгина	Жижик	03.18		
ГАП	Жижик	Мельников			
ГИП	Горбань	Нестеров			
Гл. спец.	Нестеров	Павлова			
Н.контр.	Павлова				
1 секция, 2 секция			Стация	Лист	Листов
План подвала			Р	2	
			СПЕЦМОНТАЖСТРОЙ		

План подвала

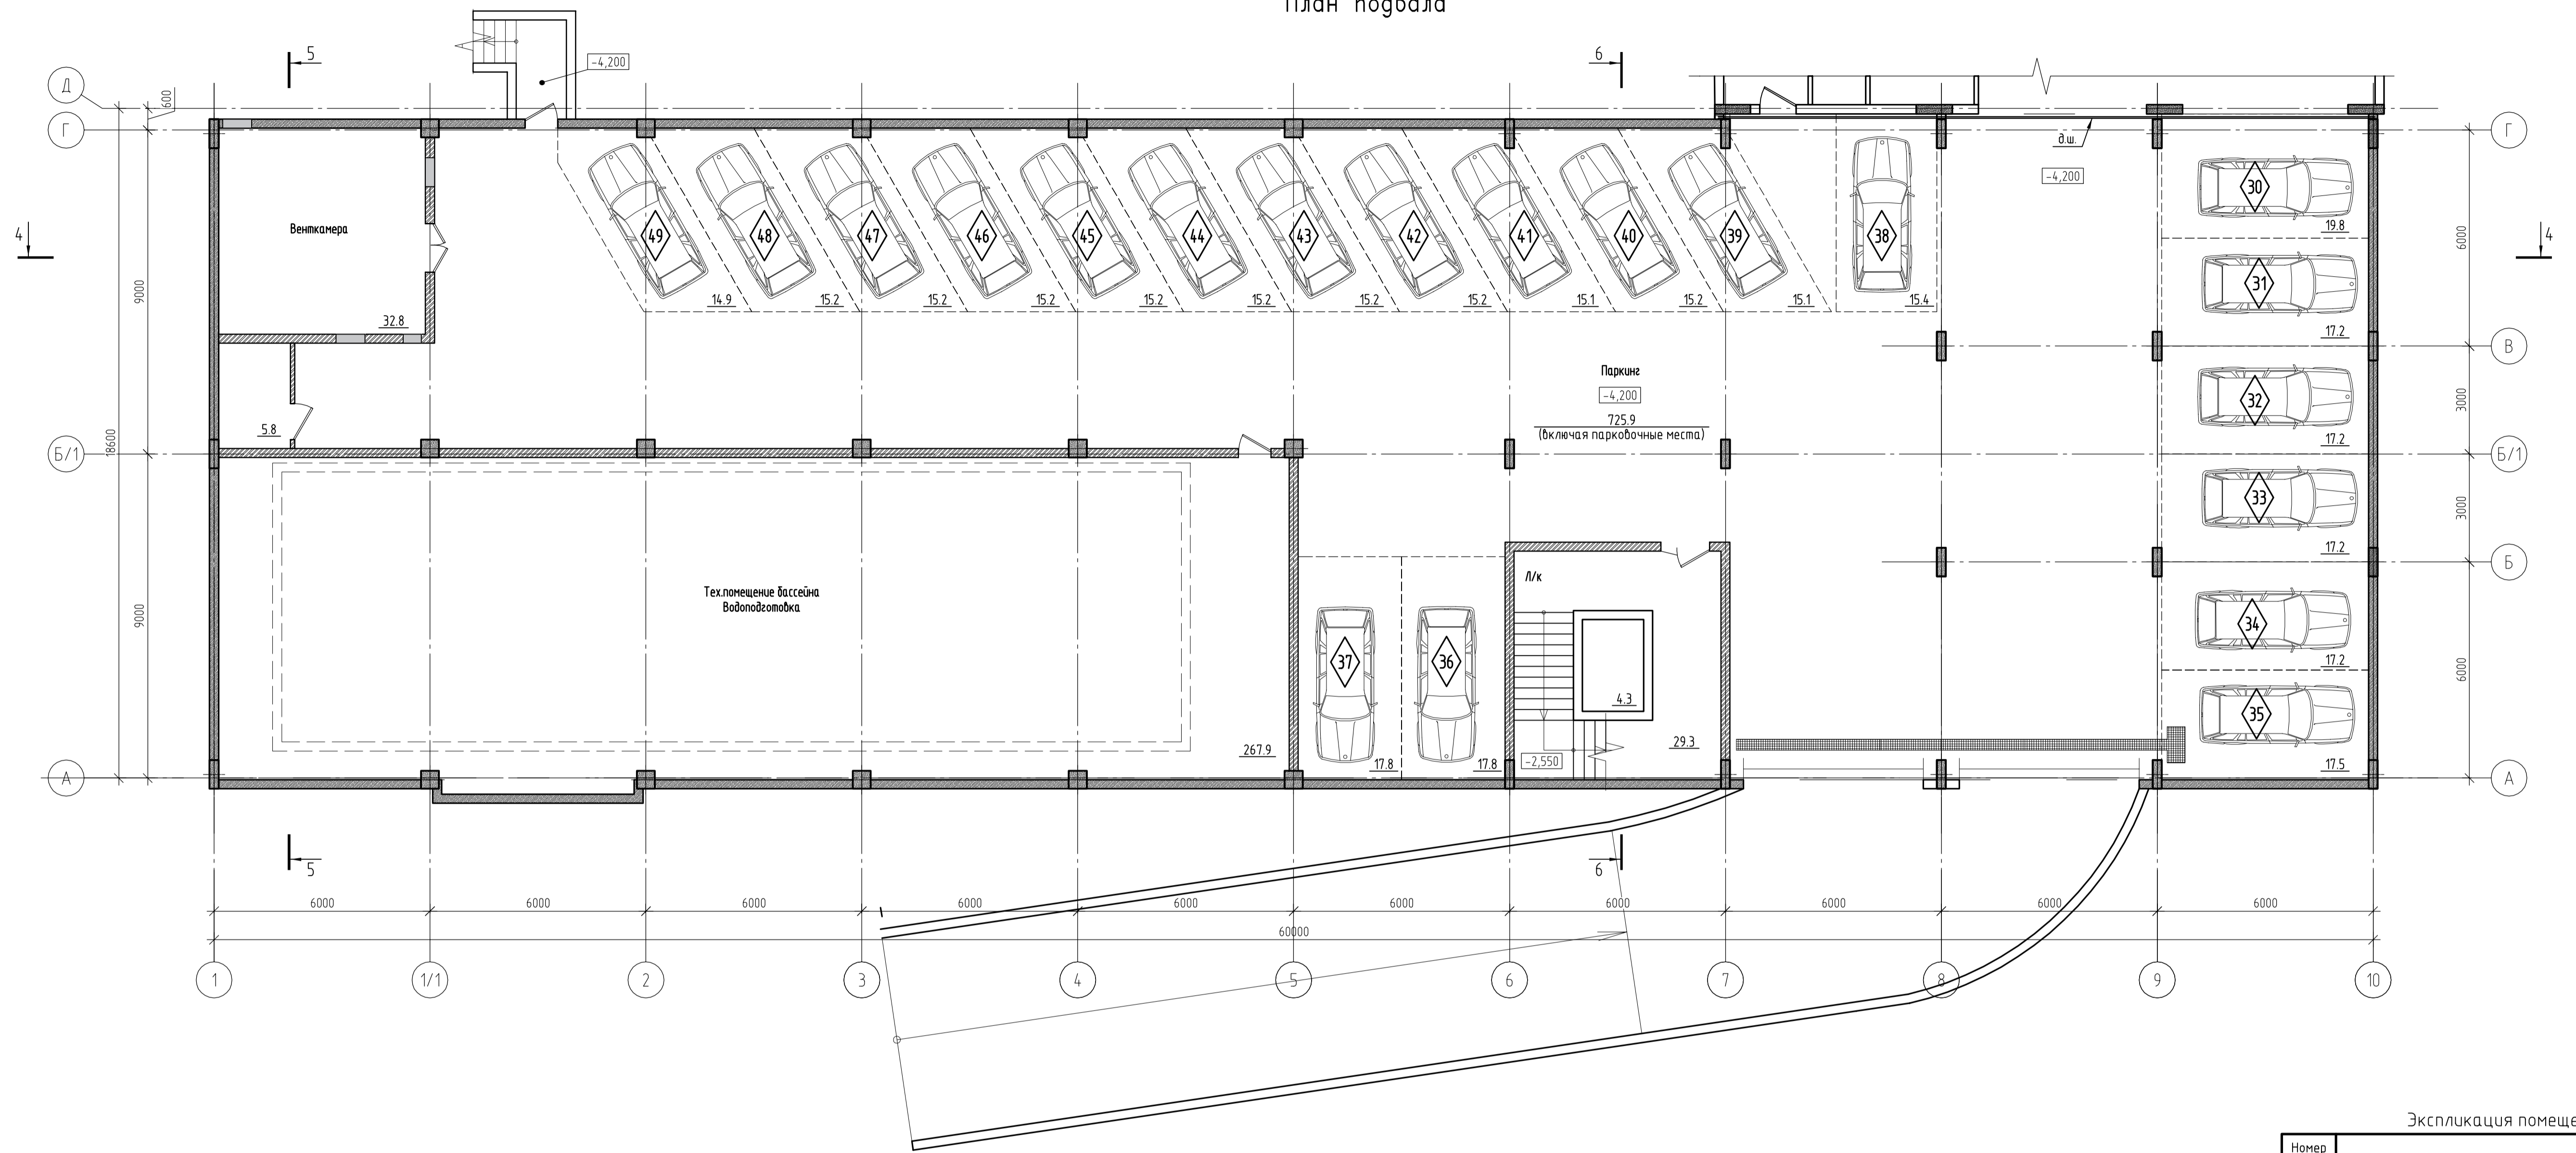

Экспликация помещений

Номер помещения	Наименование	Площадь, м²	Кат. помещения
30001	Парковка	725.9	В1
30002	Техническое помещение бассейна. Водоподготовка	267.9	
30003	Венткамера	32.8	
30004	Лестничная клетка	29.3	
30005	Шахта лифта	4.3	
30006	Электрощитовая	5.8	

622-AP2

12-ти этажный жилой дом со встроенно-пристроенными помещениями общественного назначения по адресу: г. Тверь, ул. Левитана, д. 48

Изм.	Кол. изм.	Лист	№ док.	Подп.	Дата
Разраб.	Крыгина				03.18
ГАП	Журик				
ГИП	Мельников				
Гл. констр.	Горбань				
Гл. спец.	Нестеров				
Инкомпр.	Павлова				

Этаж	Лист	Листов
3 секция	Р	2
План подвала	СПЕЦМОНТАЖСТРОЙ	

Копировал

A1

Согласовано  
 Подп. и дата  
 10.17  
 № 155